


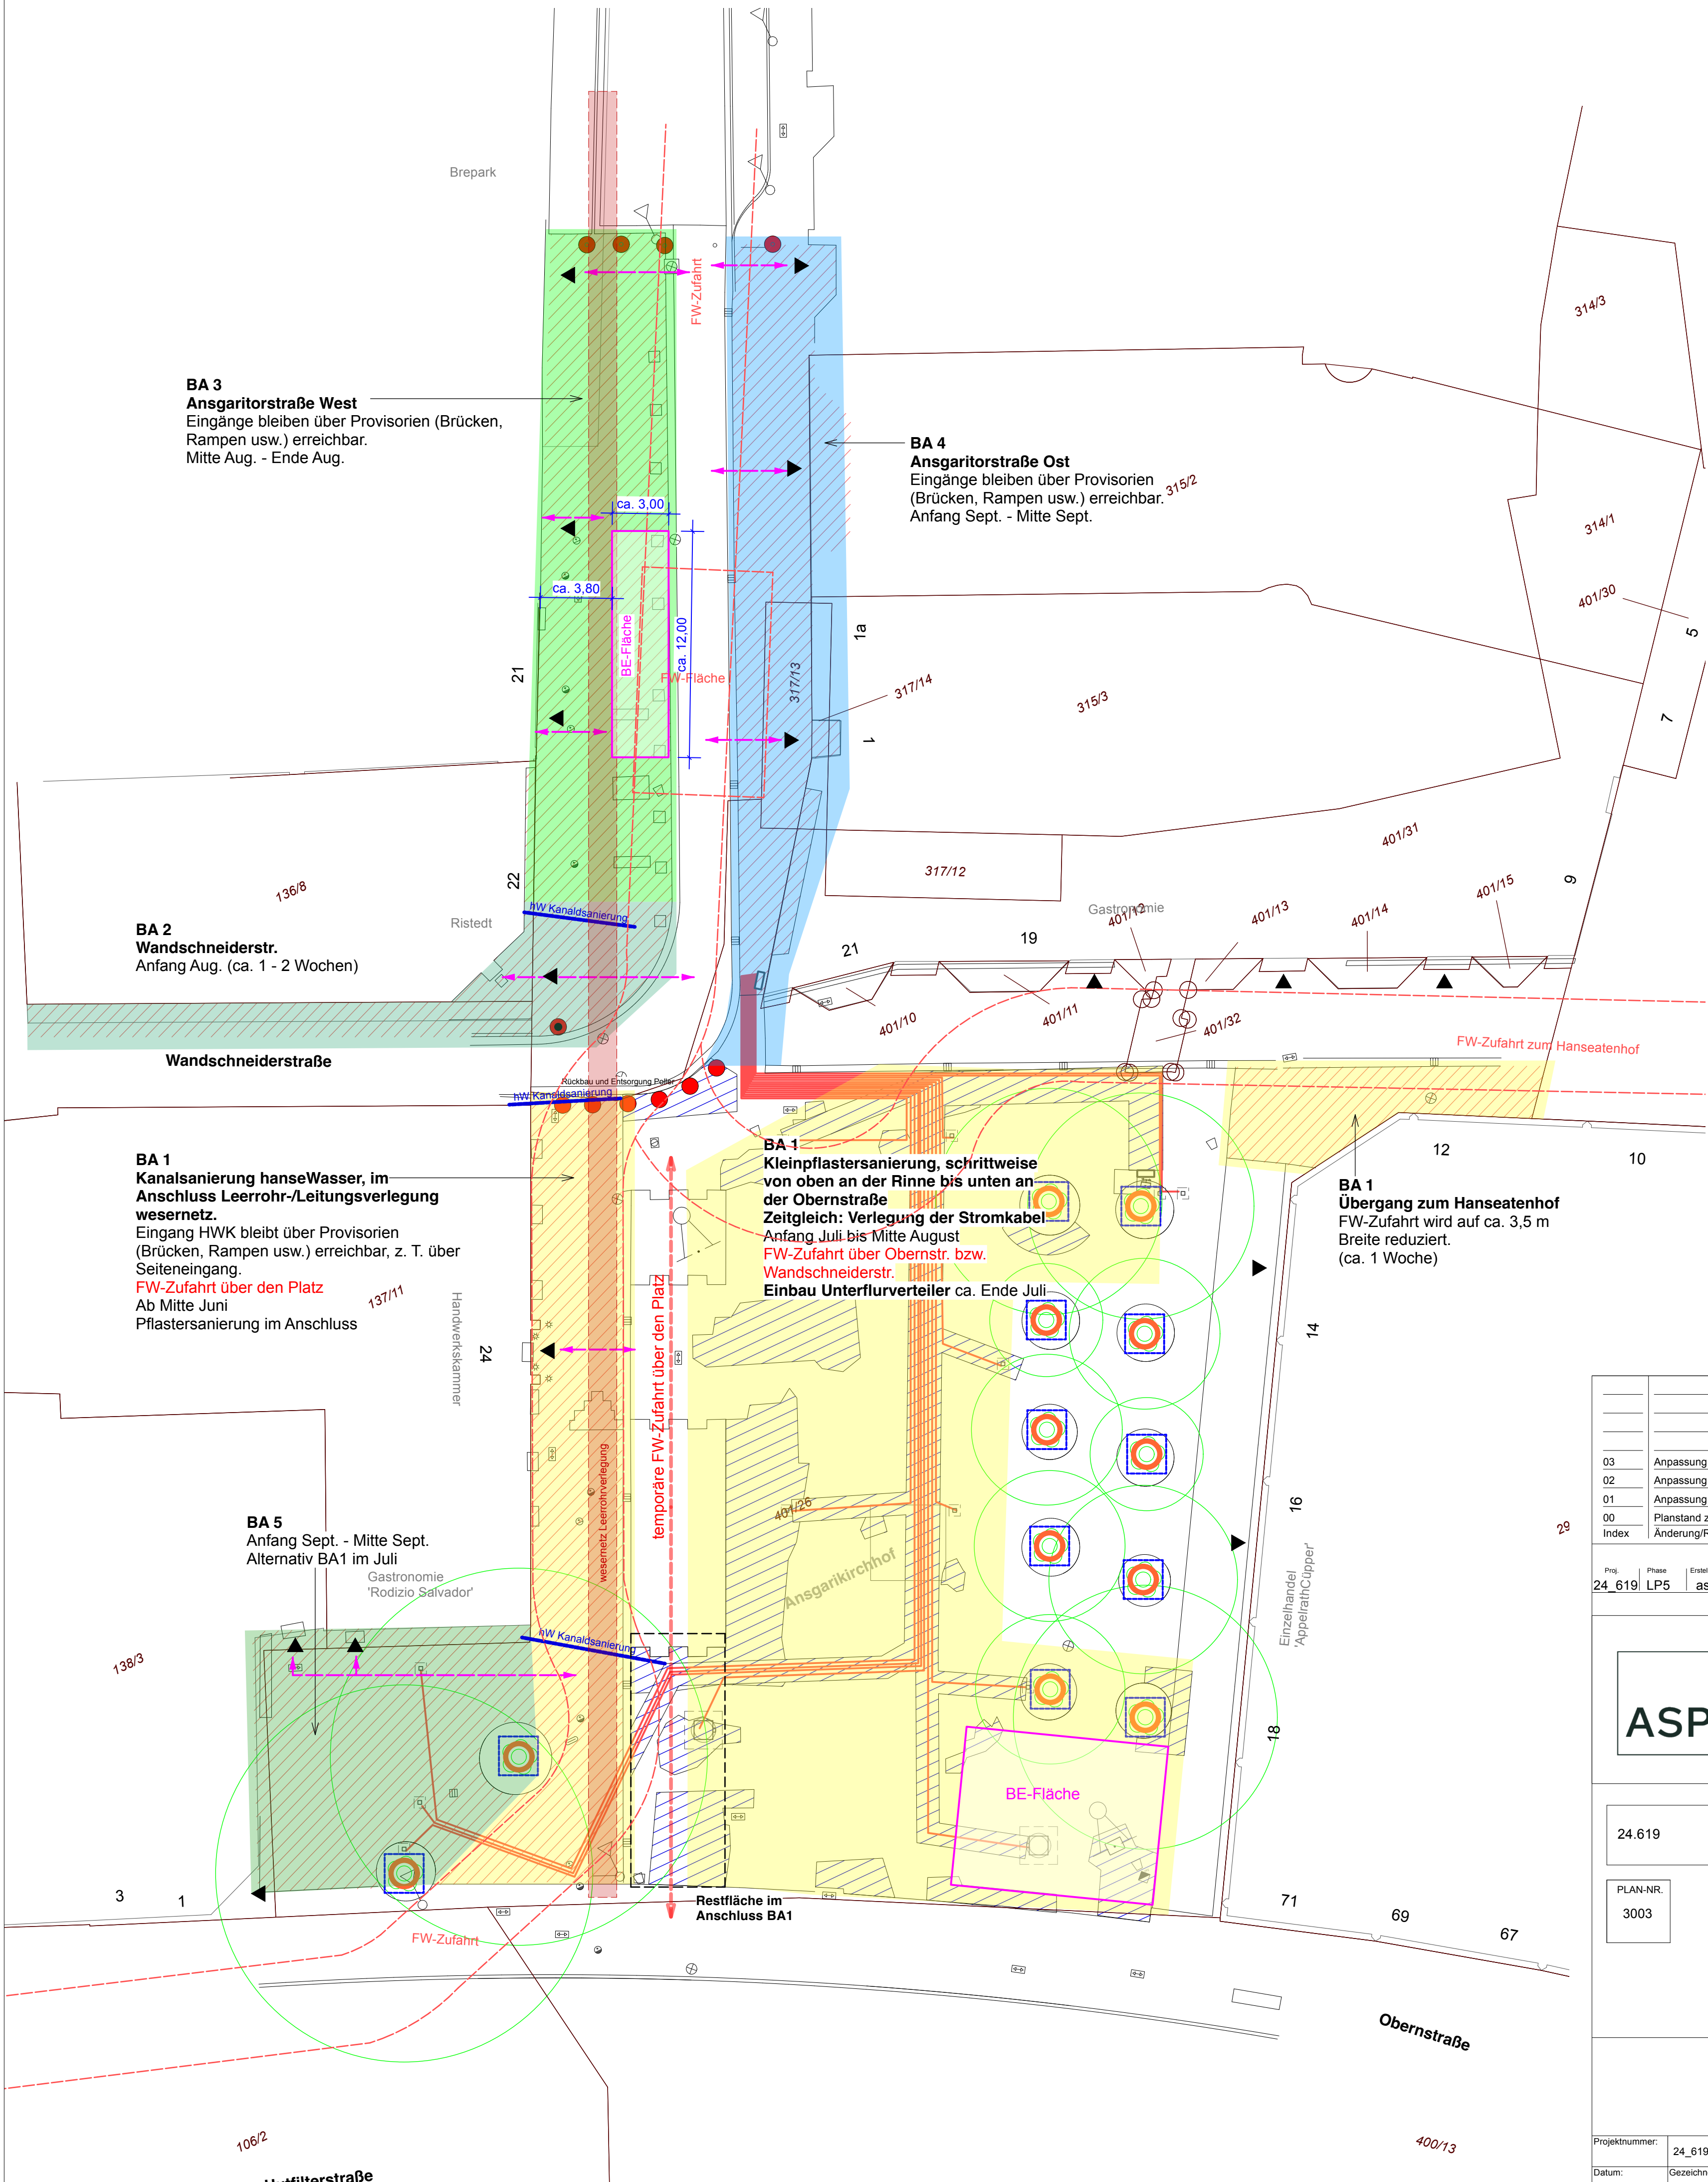

Legende Baumschutz

- Stammschutz
- Mobile Absperrschranken
4 Stk. pro Baum

Legende Baustelle

- Eingang Geschäftsstelle, ist dauerhaft zu gewährleisten
- Dauerhaft zu sichernde Lagerfläche

03	Anpassung BE-Flächen	10.06.26	SB
02	Anpassung Bauphasen gem. Abstimmung hW, wn, Arge	27.05.26	SB
01	Anpassung Lagerfläche, BA 3 , BA5, BA 7 gem. Anmerkungen Anlieger	27.04.26	SB
00	Planstand zur Ausschreibung	20.04.26	SB
Index	Änderung/Revision	Datum	Gez

Proj.	Phase	Ersteller	PlanNr	PlanArt	Freitext	Index	Status
24_619	LP5	asp	3003	LP	Bauablauf Pflastersanierung	03	V

ASP

Stadtplaner & Landschaftsarchitekten

28195 Bremen

Contrescarpe 46

Fon 0421/369120

Fax 0421/3691236

24.619

WfB Ansgari

PLAN-NR.
3003

Bauablauf Pflastersanierung

MAßSTAB:
1:200

Stand 10.06.2026

Projektnummer: 24_619 WfB Ansgari

Datum:

Gezeichnet: MS/SB

Blattnummer:

Maßstab:

Bauherr:

Wirtschaftsförderung Bremen

Ansgaritorstraße 11

28195 Bremen